




PLAN REZ-DE-CHUSSEE

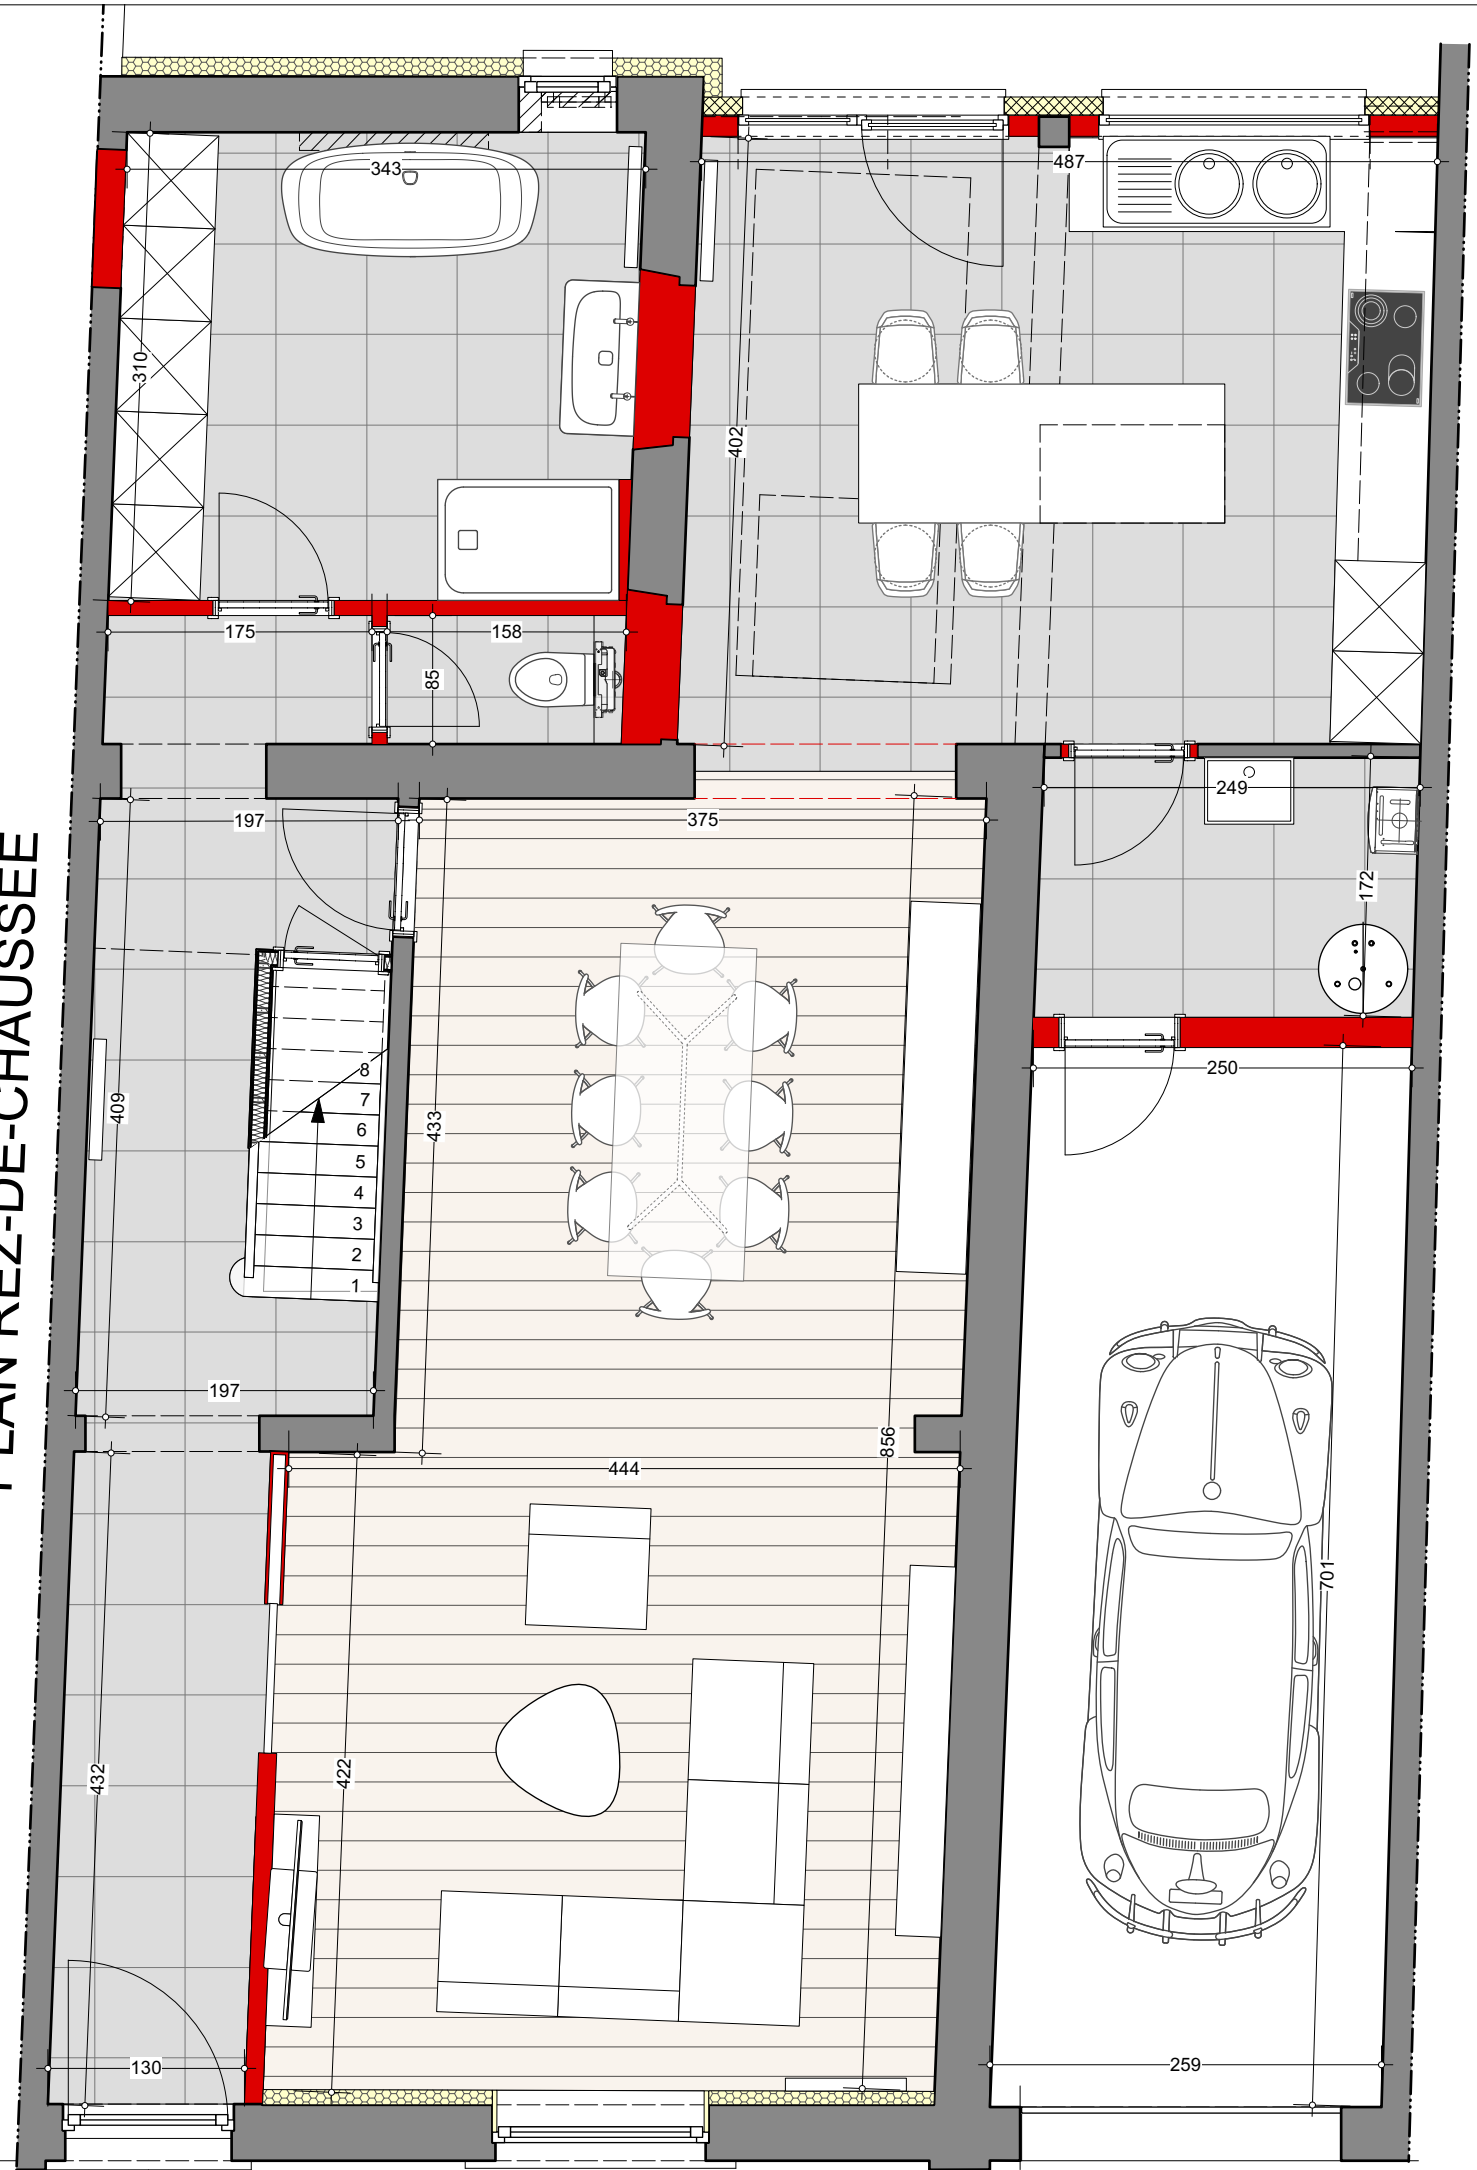


PROJET DE TRANSFORMATION
Plans d'architecture Ech.1/50.

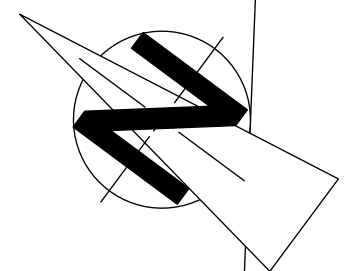


PLAN ETAGE 1

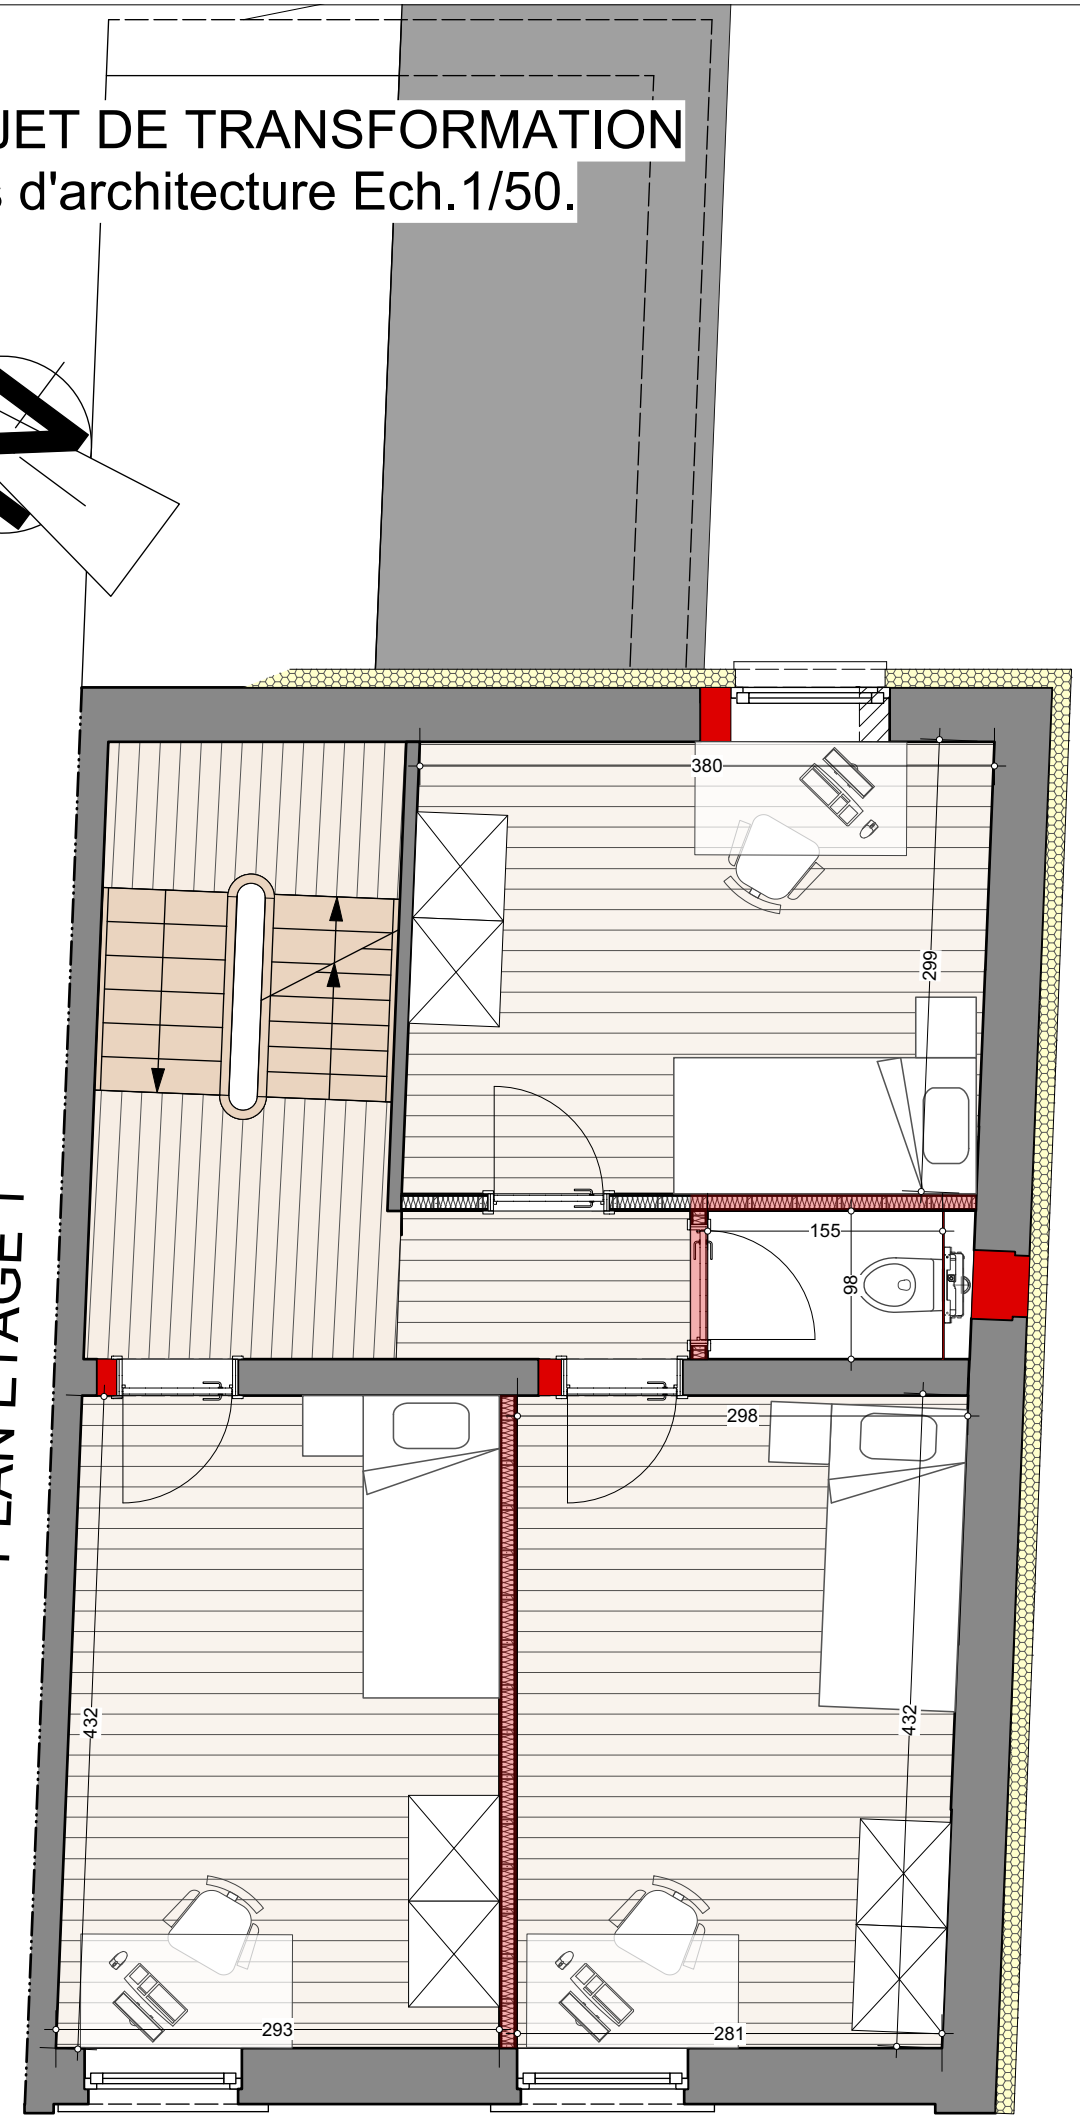


PLAN ENTRESOL

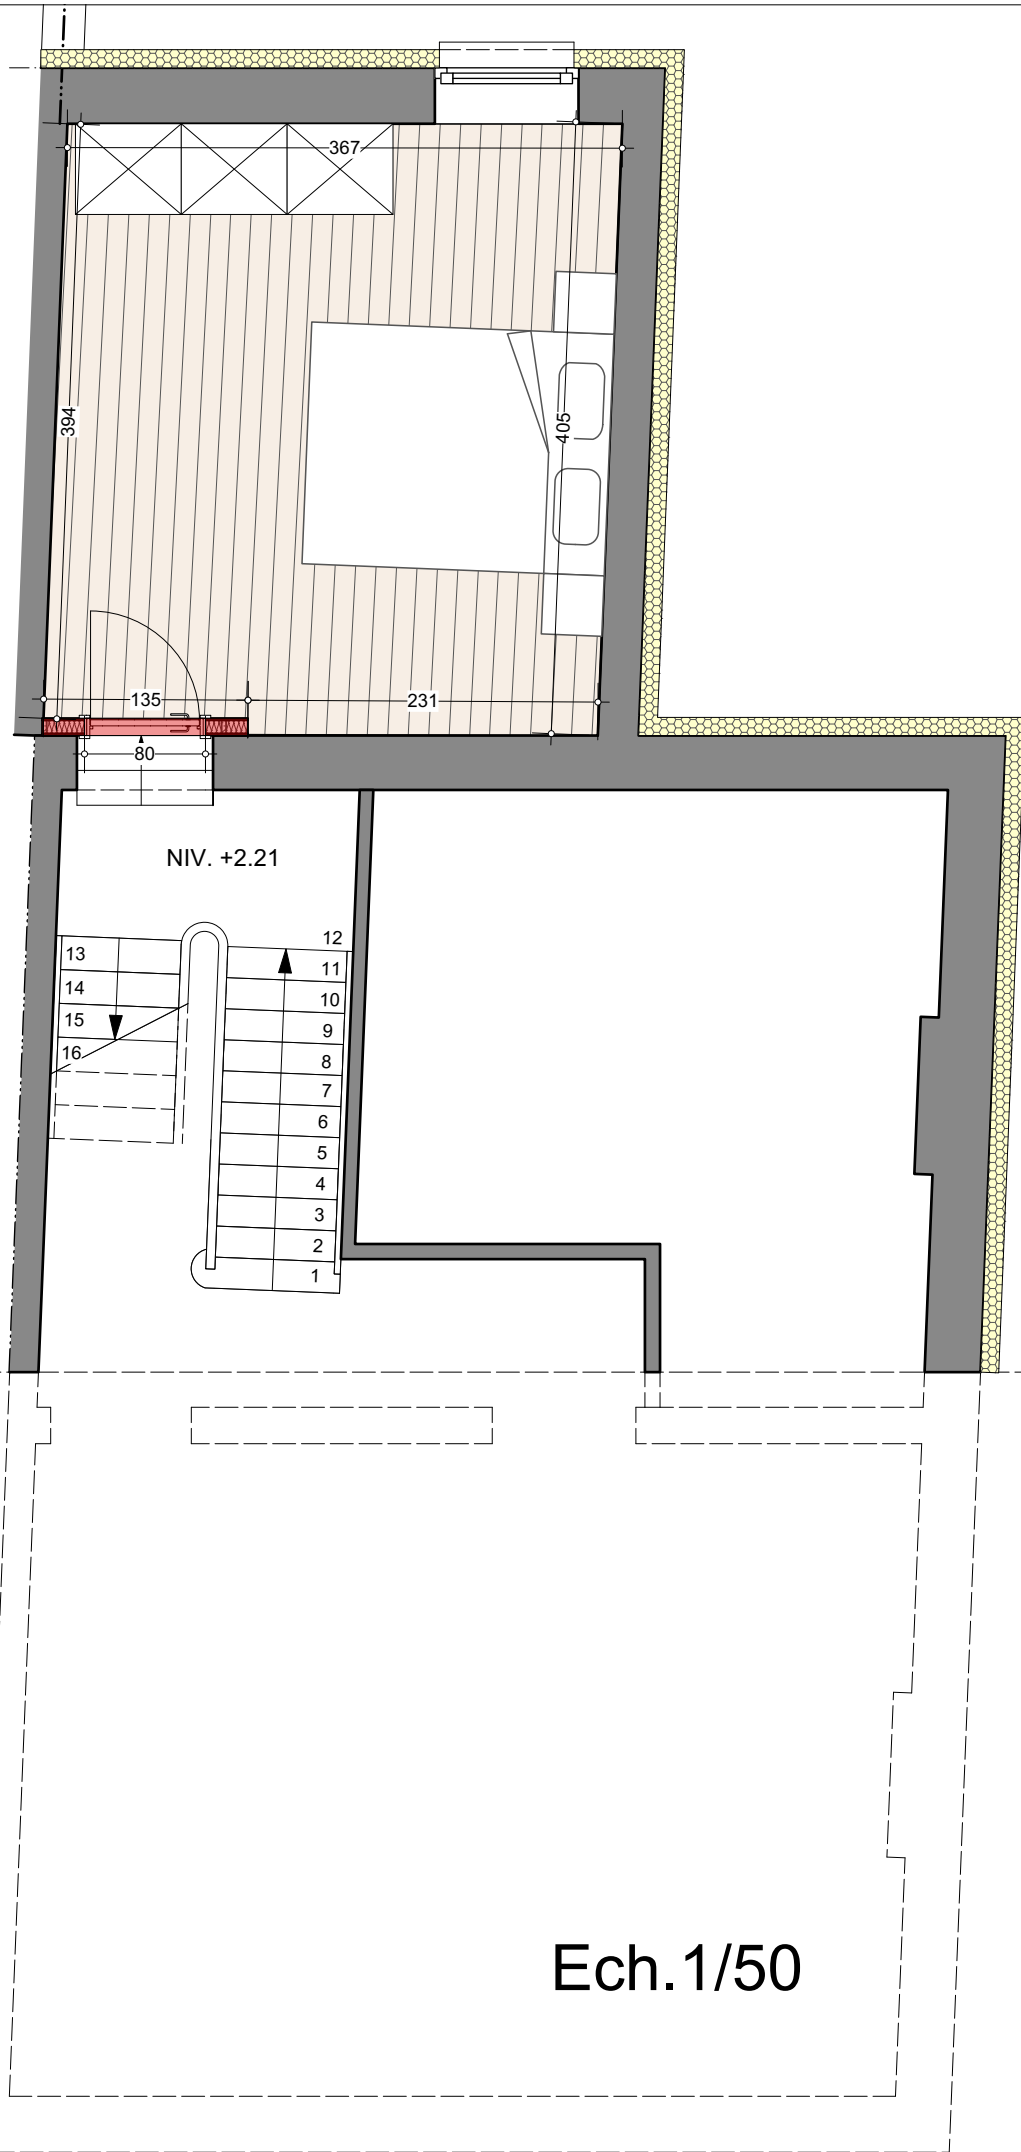


PLAN REZ-DE-CHAUSSEE

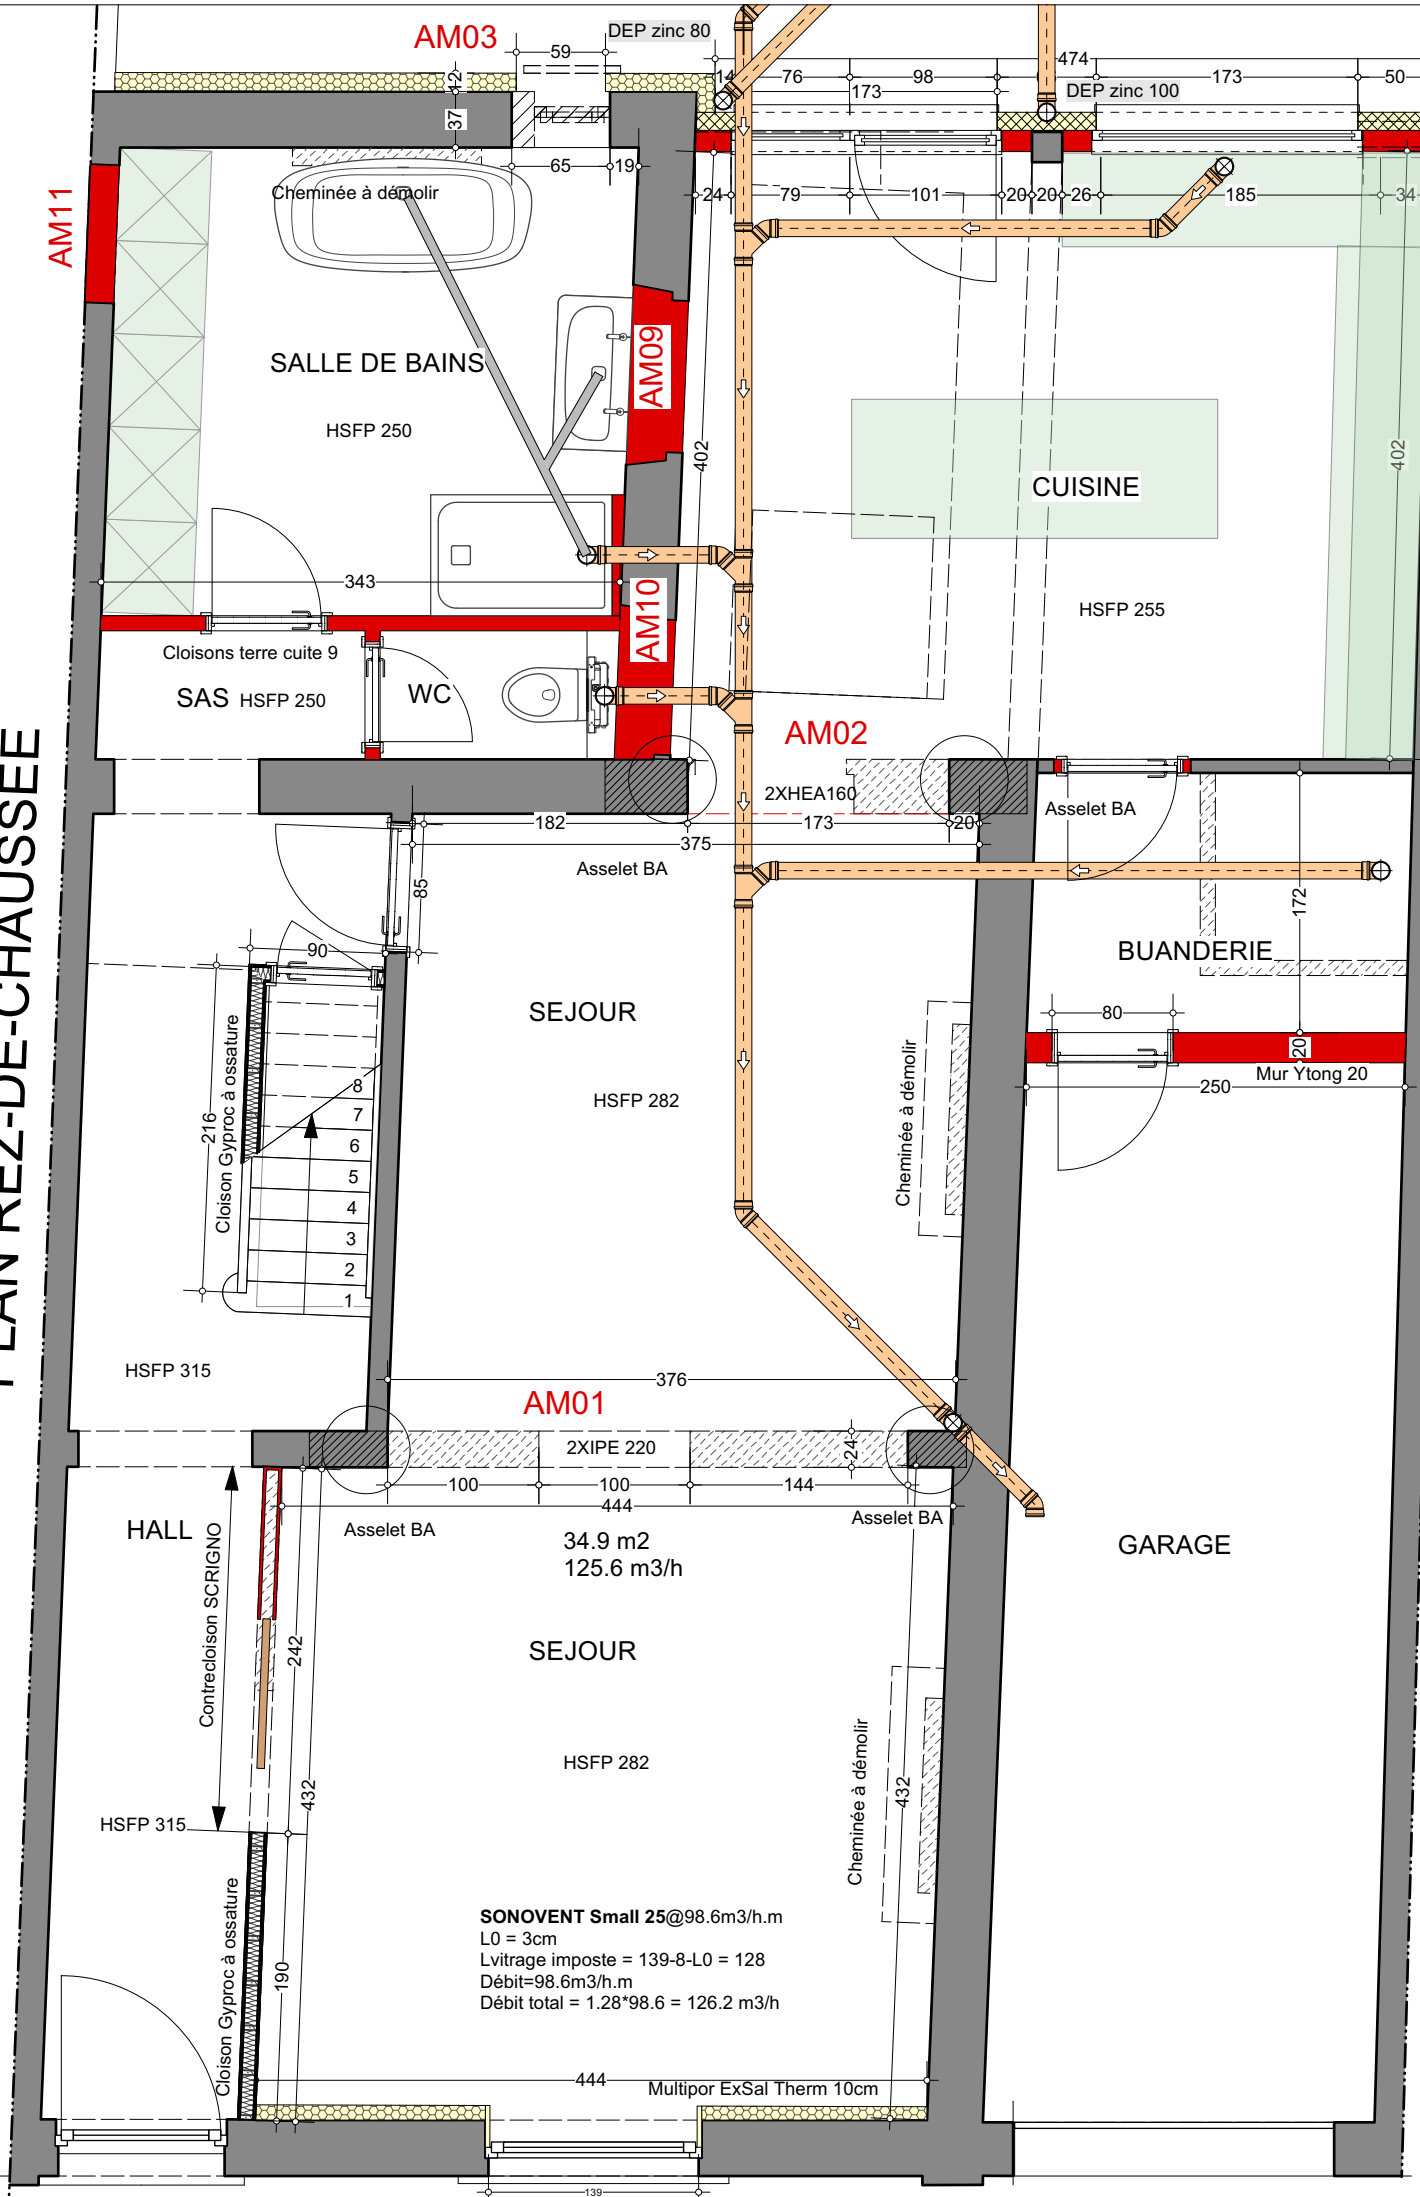

DETAIL ossature de remplissage
lanterneau

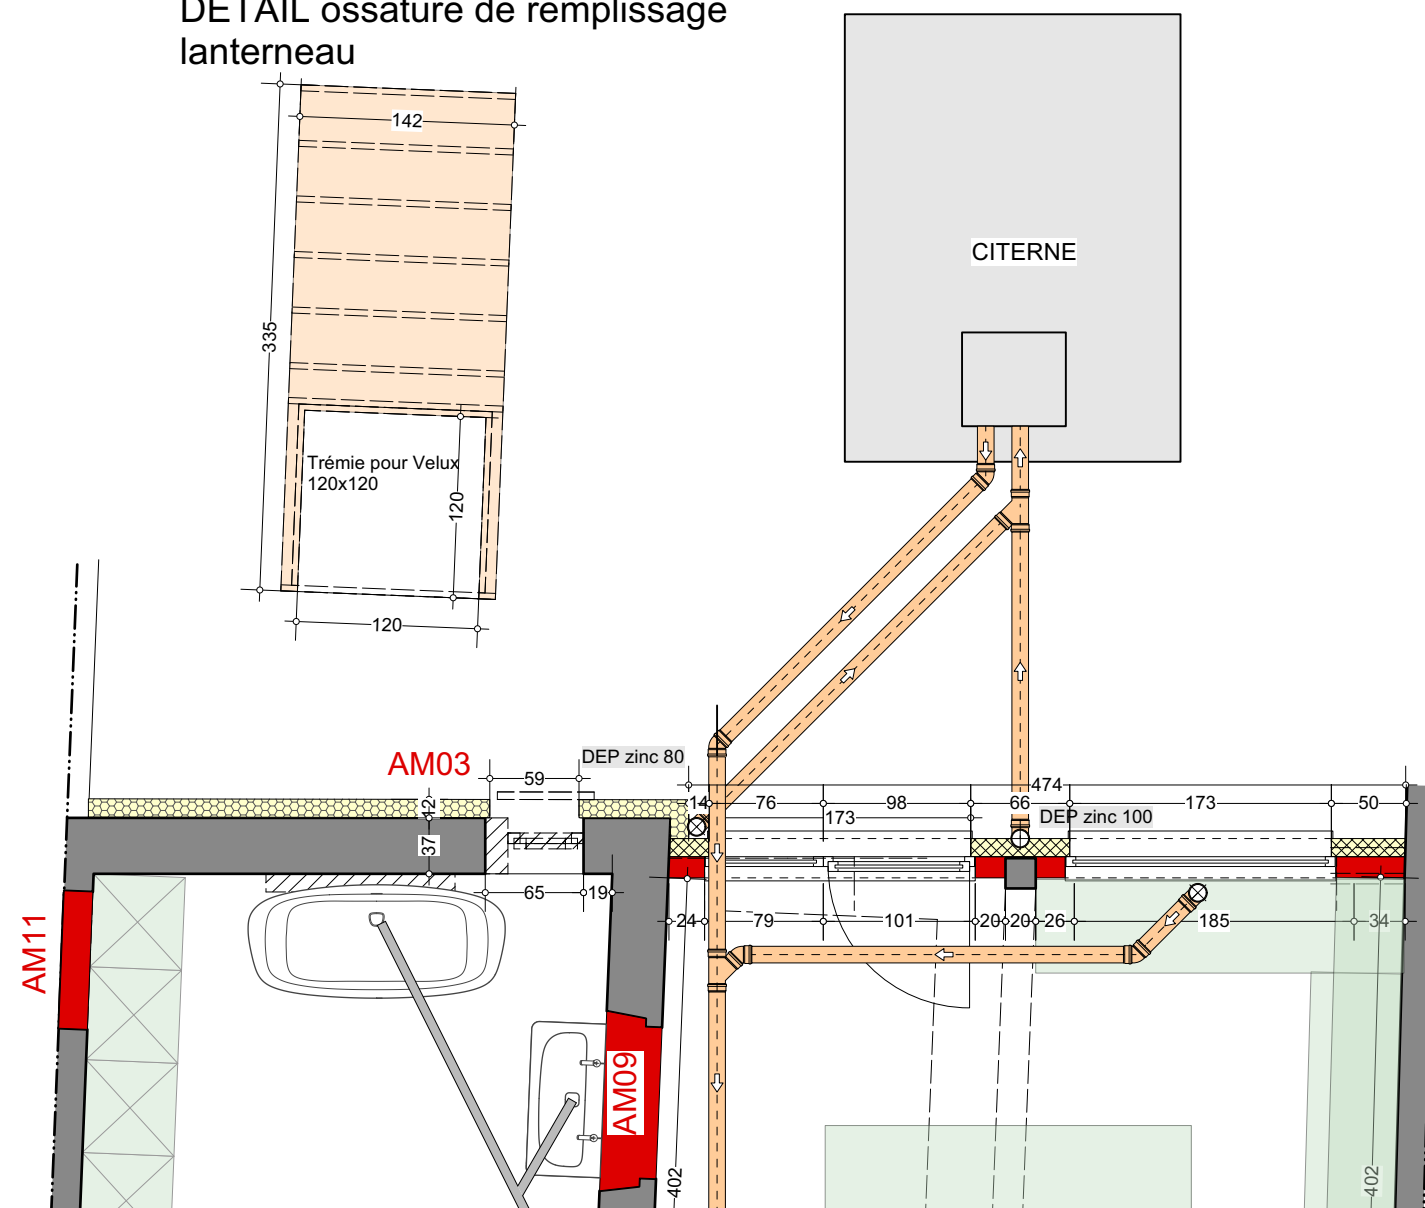

Citerne PU BOLLAERT
L 2.96 - l 2.22 - H 0.92 m

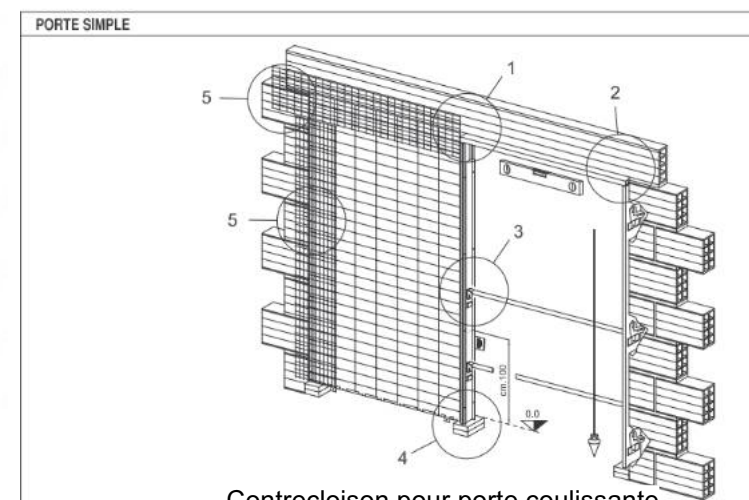

Contrecloison pour porte coulissante
SCRIGNO

PROJET DE TRANSFORMATION

Plans techniques Ech.1/50.

[illegible]

PROJET DE TRANSFORMATION
Plans techniques Ech.1/50.

AM06

HA 114
Ji 96x49

HSP 216

97

96

4

39

63

278

52

61

HA27
ji 61x51

AM08

241

28

27

26

25

24

23

22

21

20

29

30

31

32

33

34

206

NIV. +5.11

NIV. +6.37

Trace faitage
Pentes 32.5°

Faitière à remplacer

865


80

HA.
ji 81x170


280

586

624

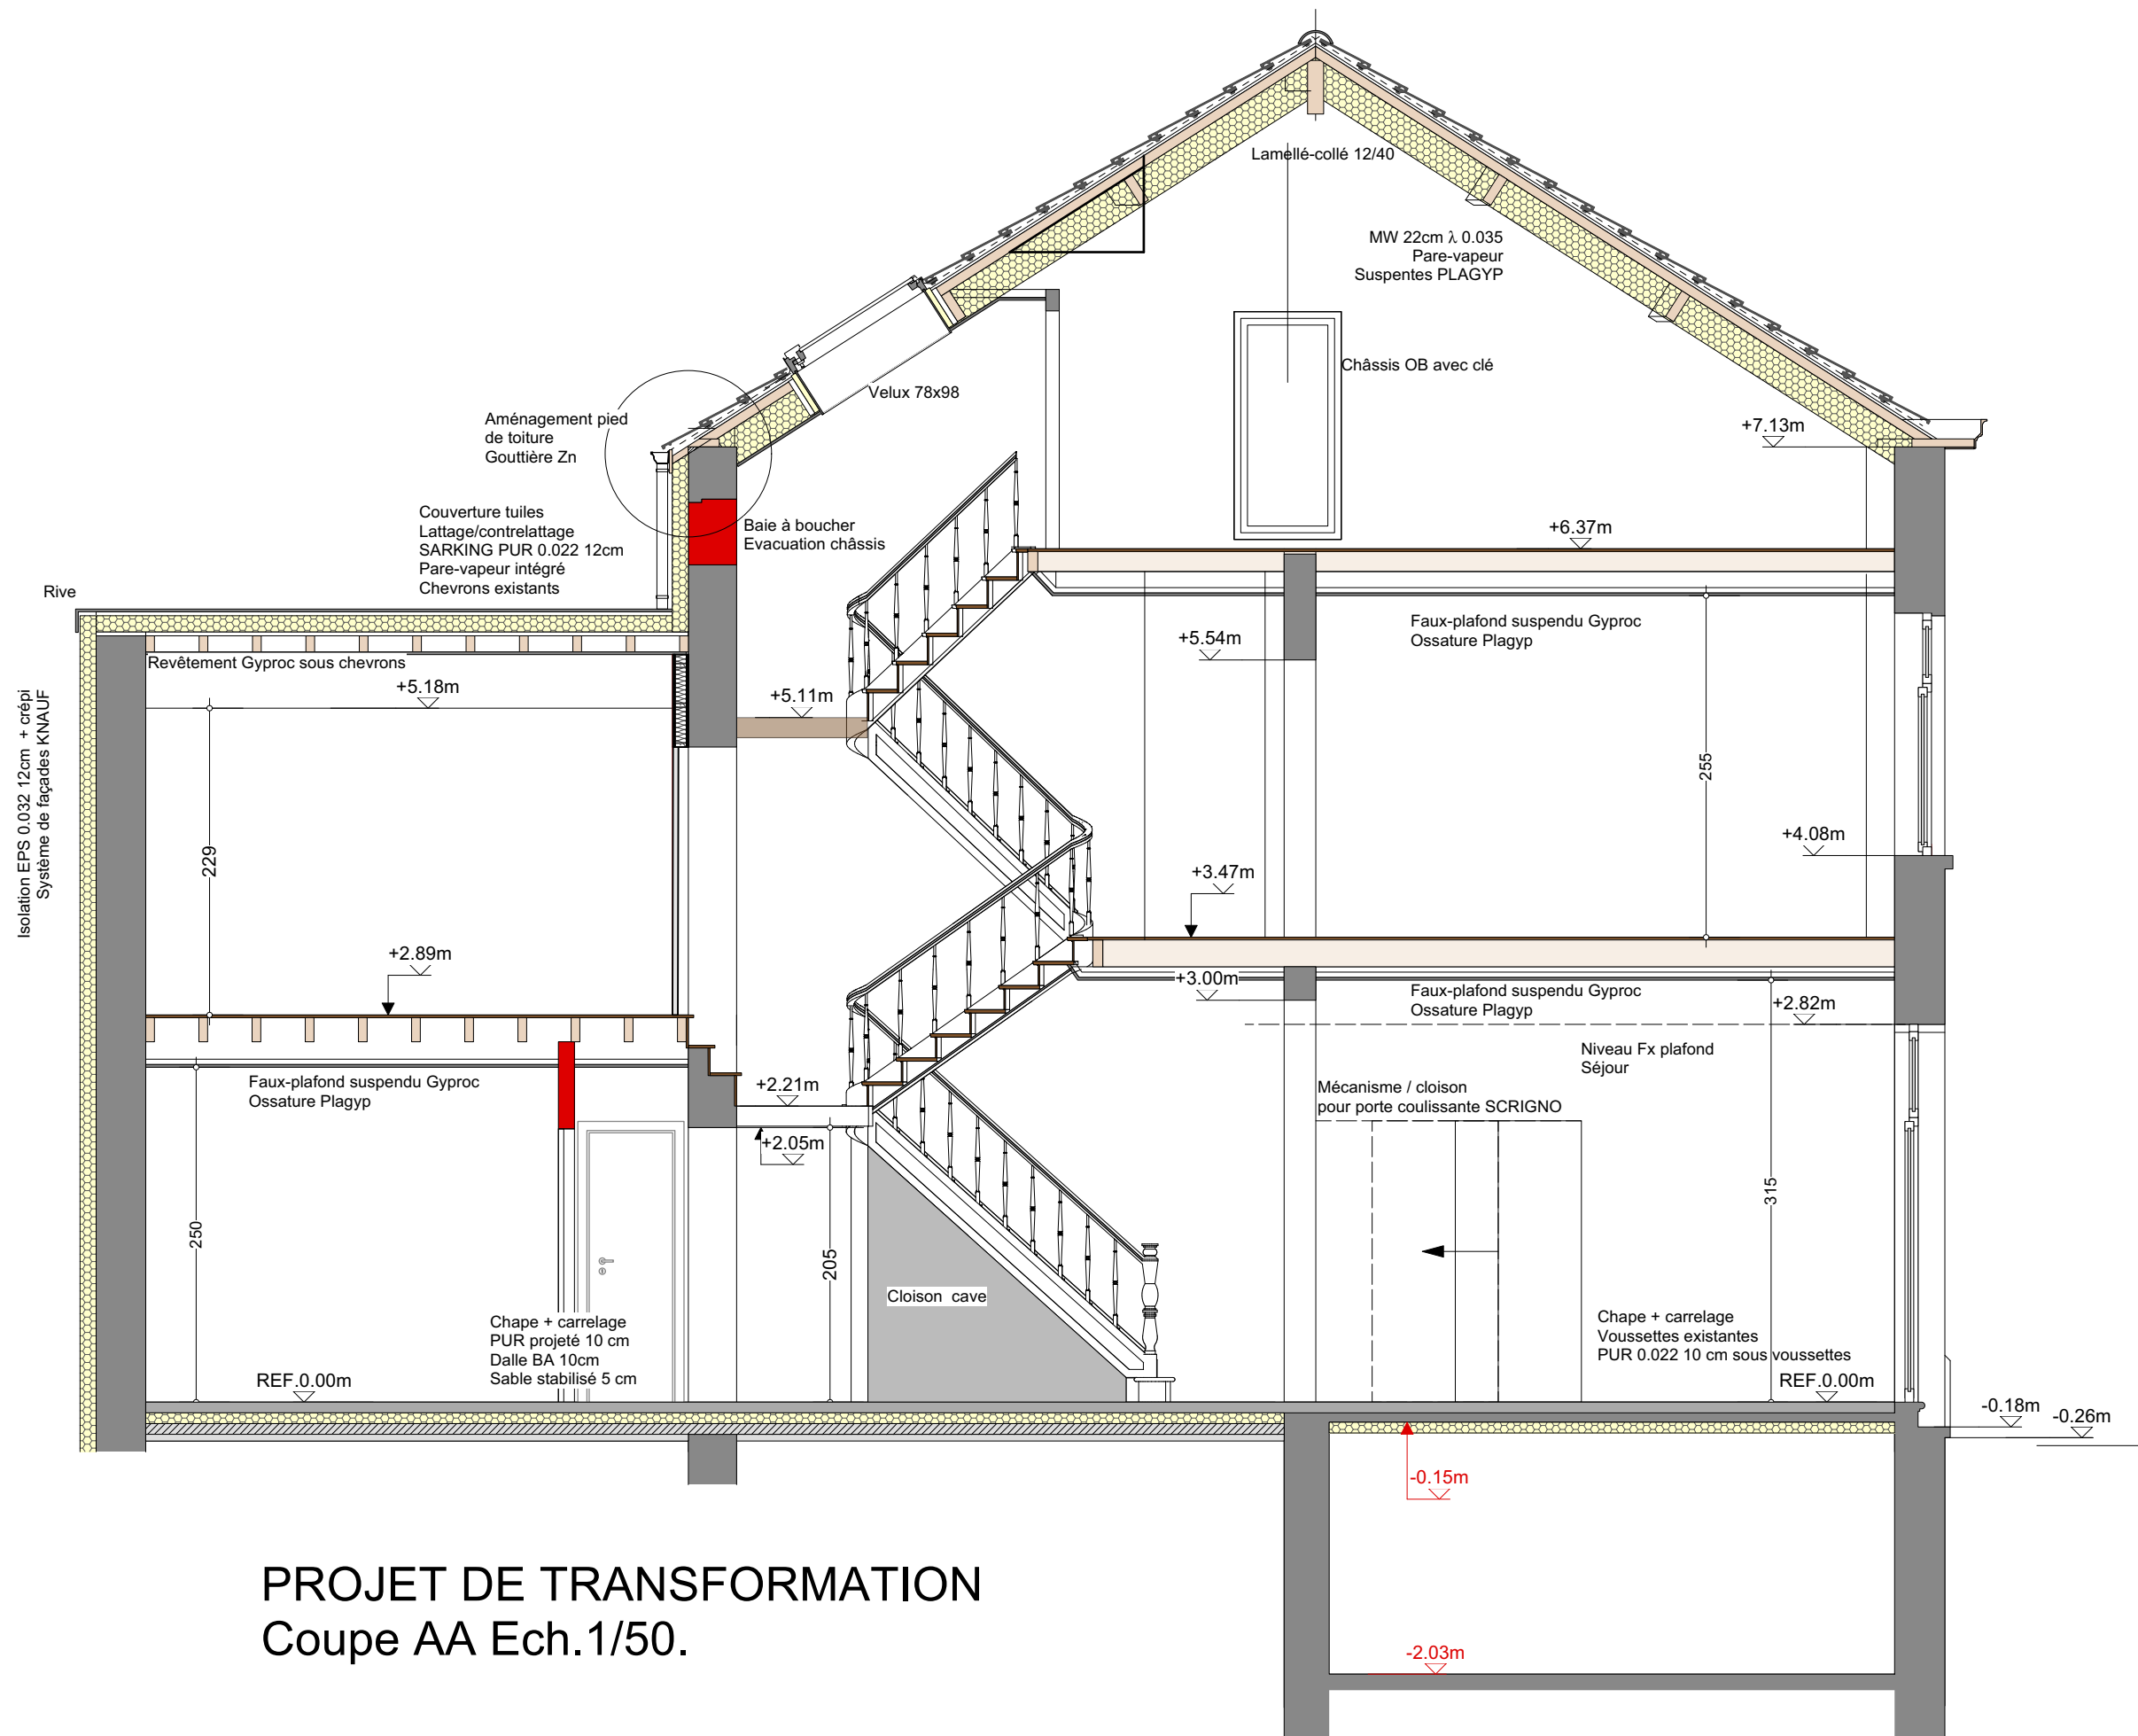

PROJET DE TRANSFORMATION
Coupe AA Ech. 1/50.

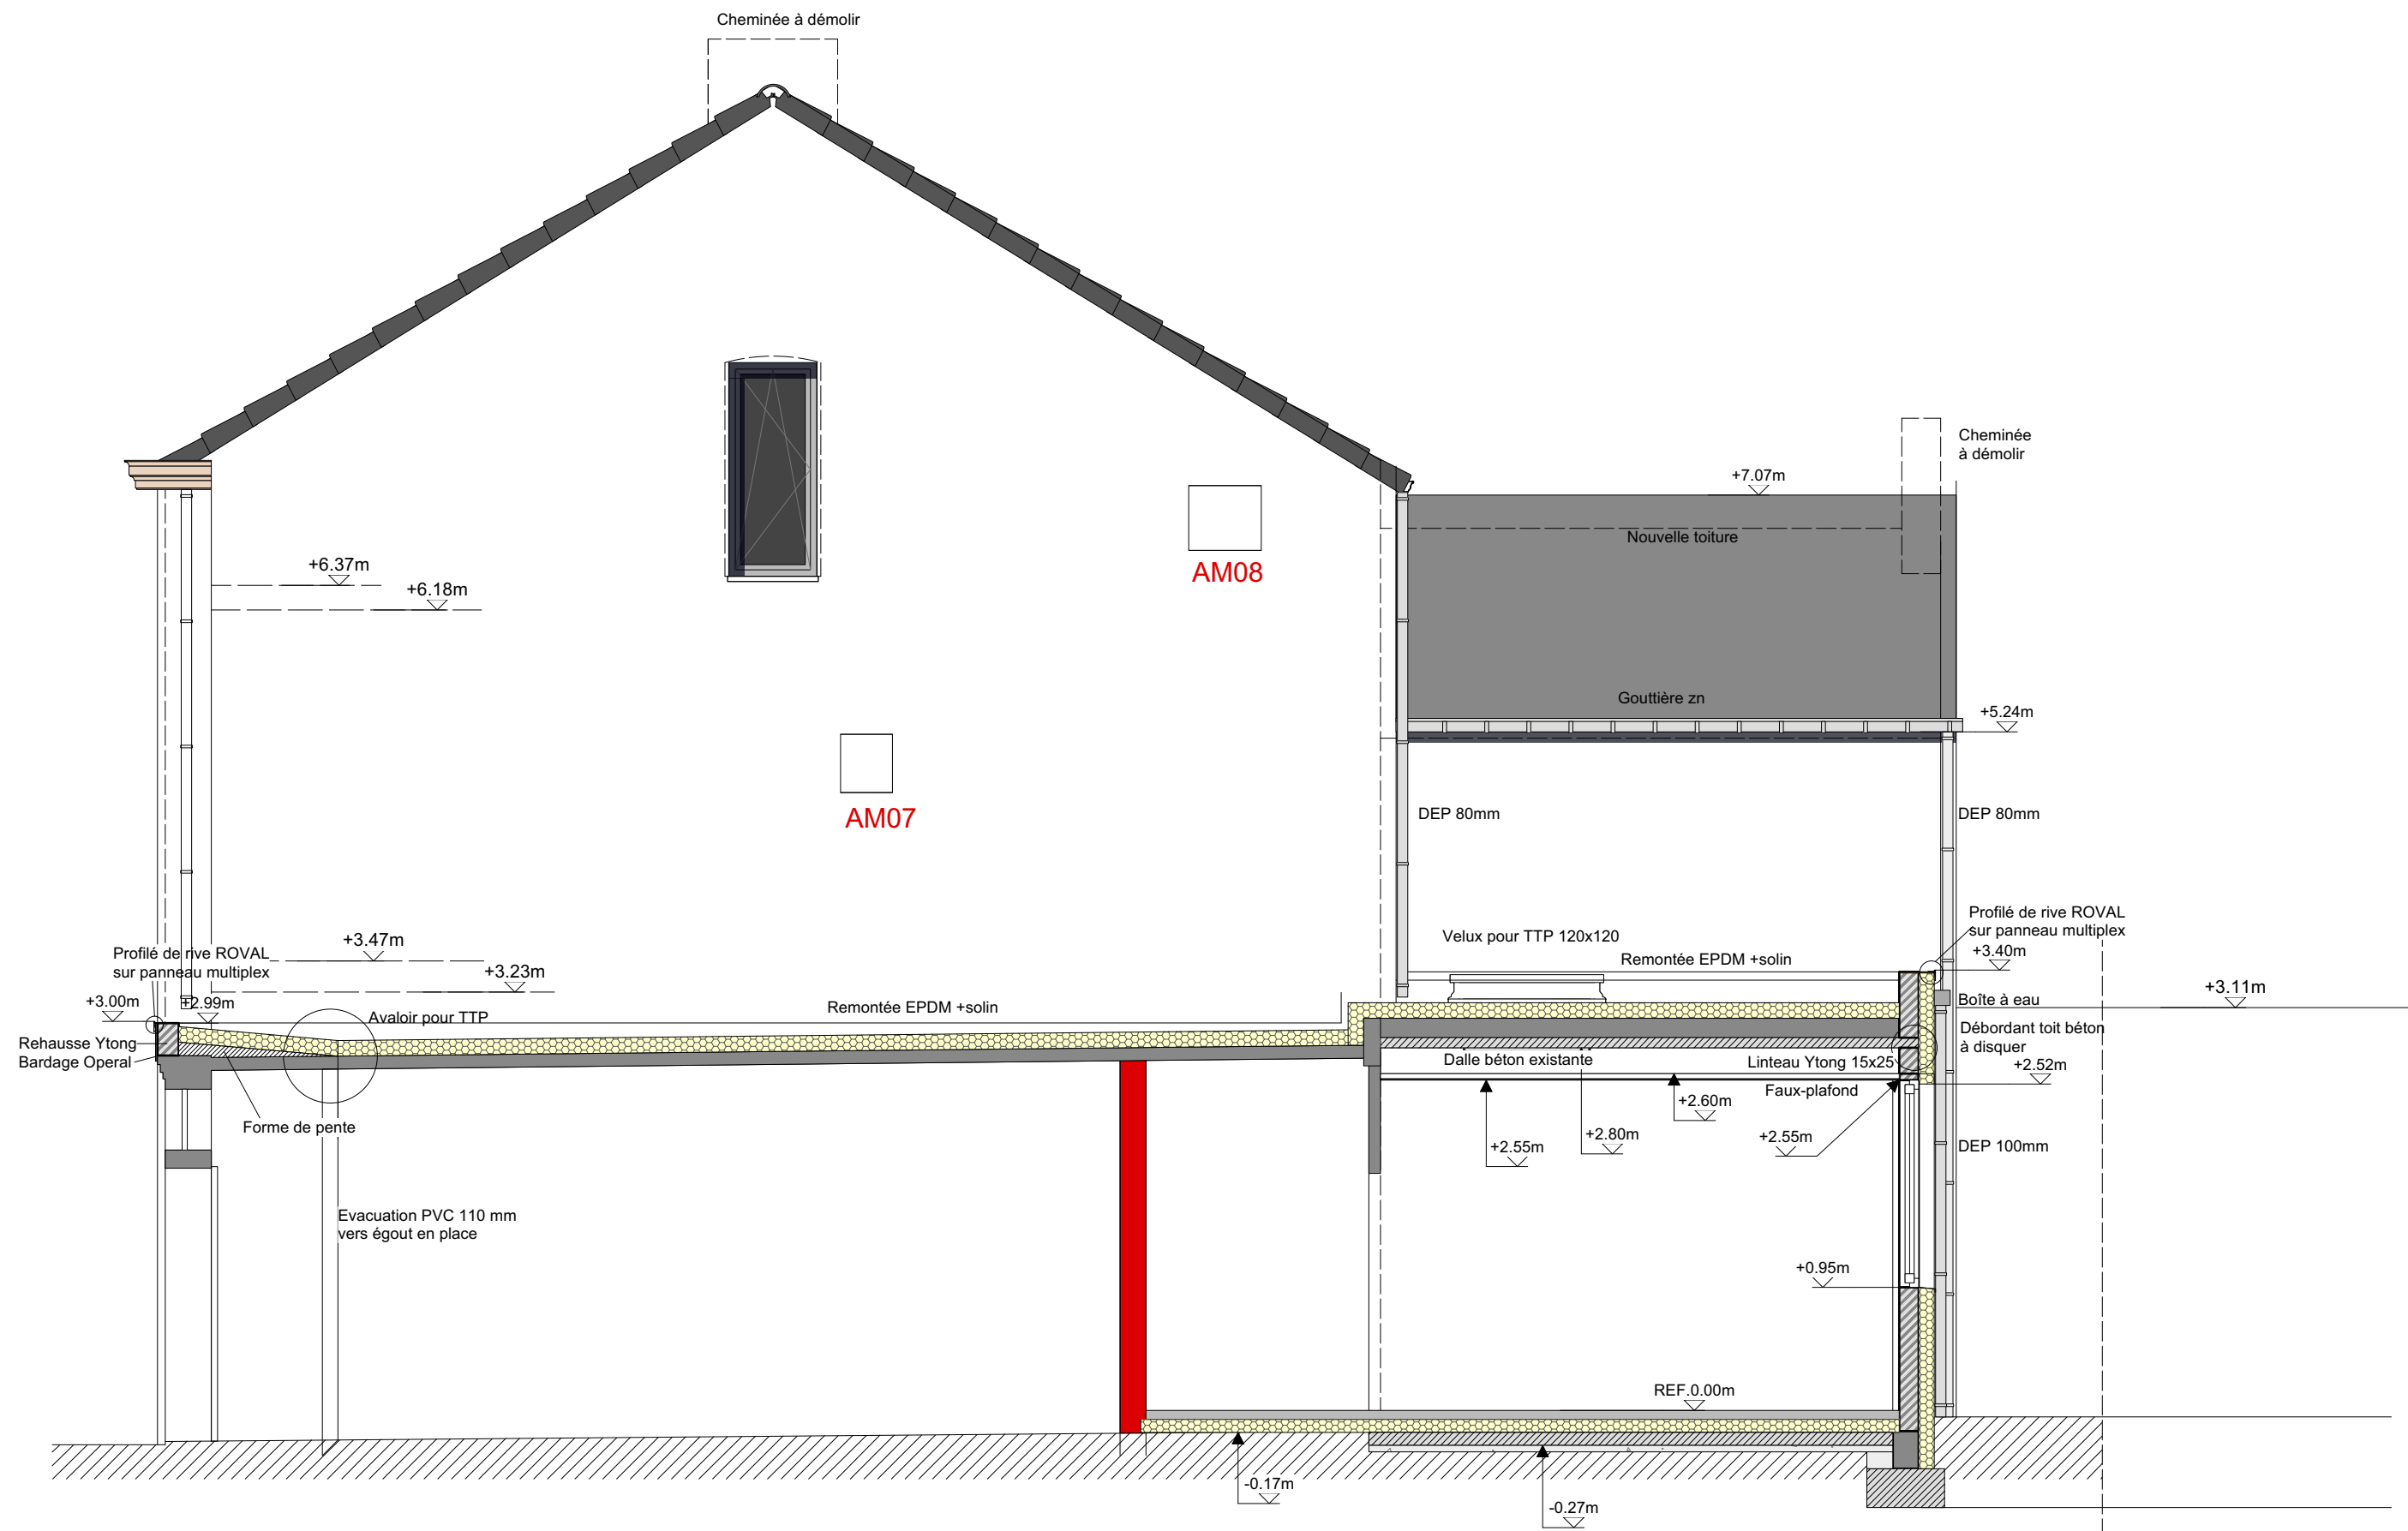

PROJET DE TRANSFORMATION
PIGNON - COUPE BB - Ech.1/50.









